Kraljevsko pozoriste Zetski dom
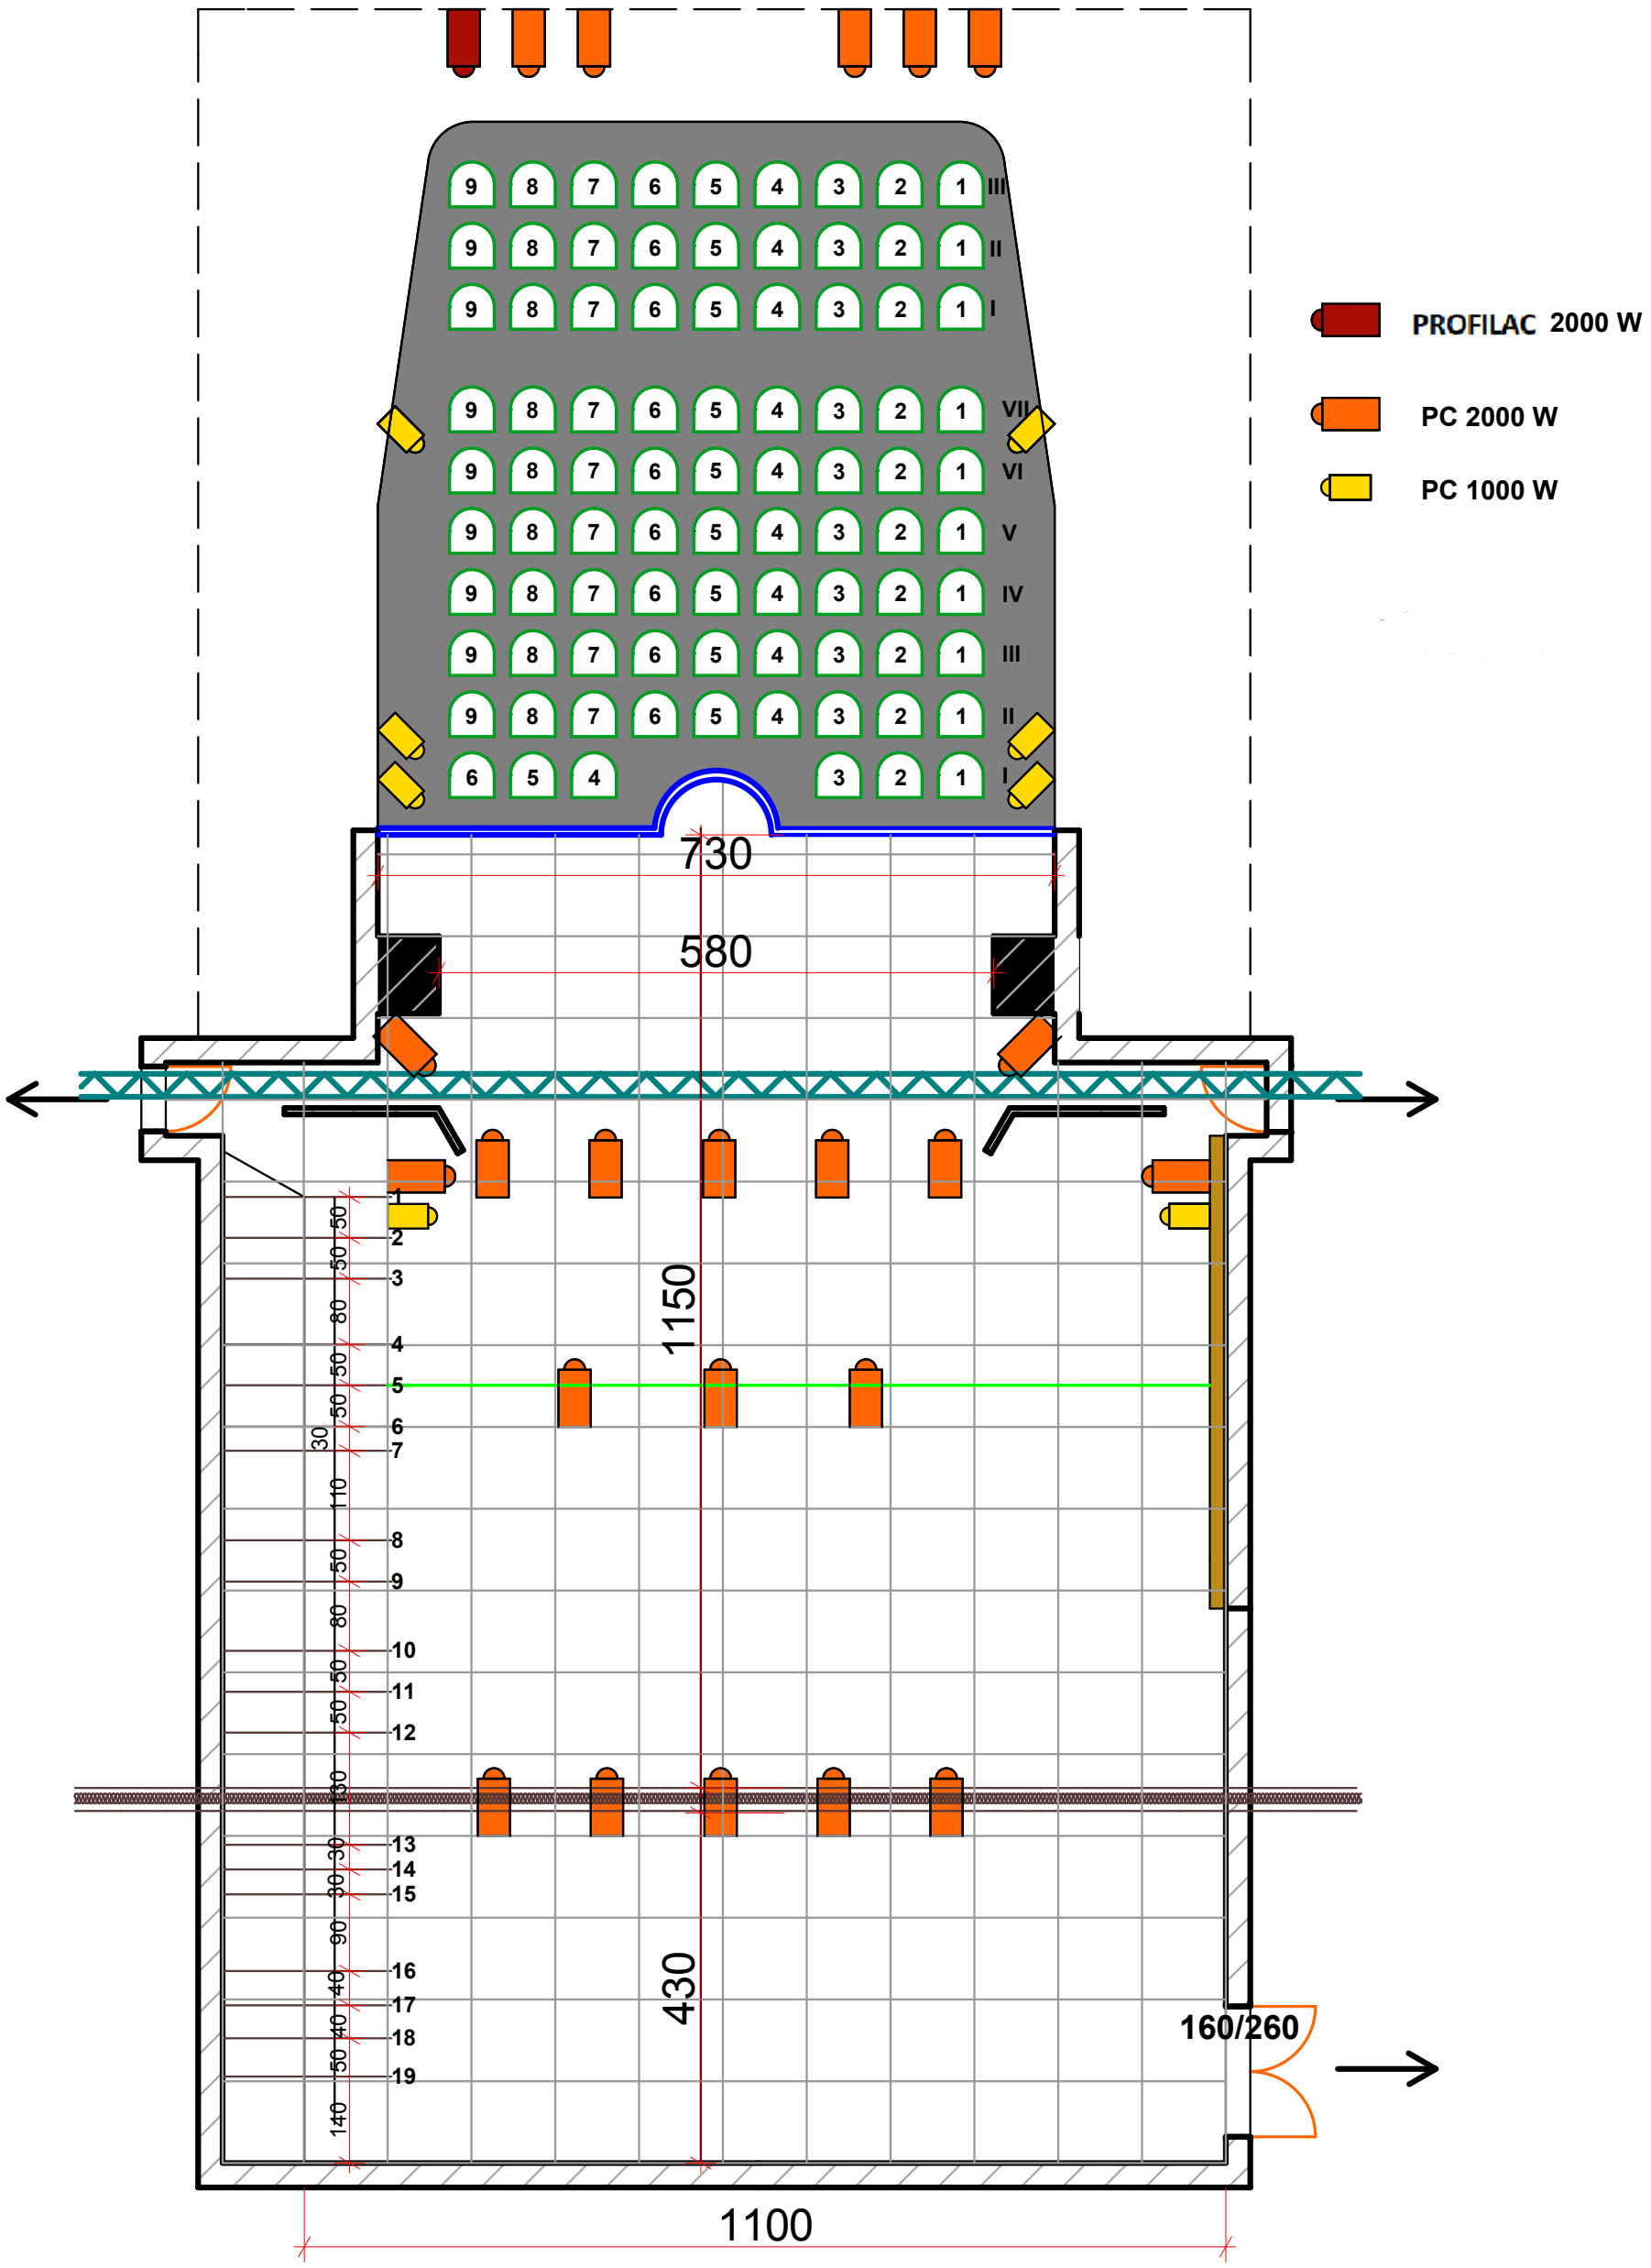
- Plan rasvjete -